

ТЕХНИЧЕСКИЙ ПАСПОРТ

Склад ГСМ


Адрес (местонахождение) : **Республика Коми, г.Сосногорск**
 ул. Нагорная, 11, *строение 4*

Инвентарный номер	001115				
Условный номер	11	422	000000	0000	001115
Кадастровый номер	А	Б	В	Г	Д


Дата изготовления технического паспорта << 23 >> мая 2006г.

Наименование правообладателя ИК	
ОАО "Российские железные дороги"	
Руководитель (Ф. И. О.)	Подпись


М.П.

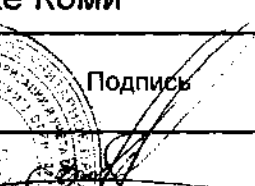Наименование организации технической инвентаризации	
филиал ФГУП "Ростехинвентаризация" по Республике Коми	
Руководитель (Ф. И. О.)	Подпись
Загурдаев А.А.	

М.П.

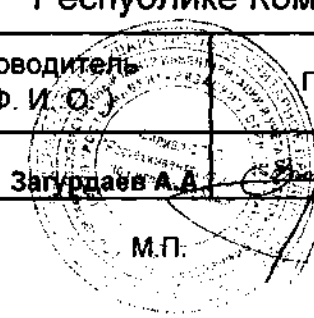


Обзорная схема. Склад ГСМ

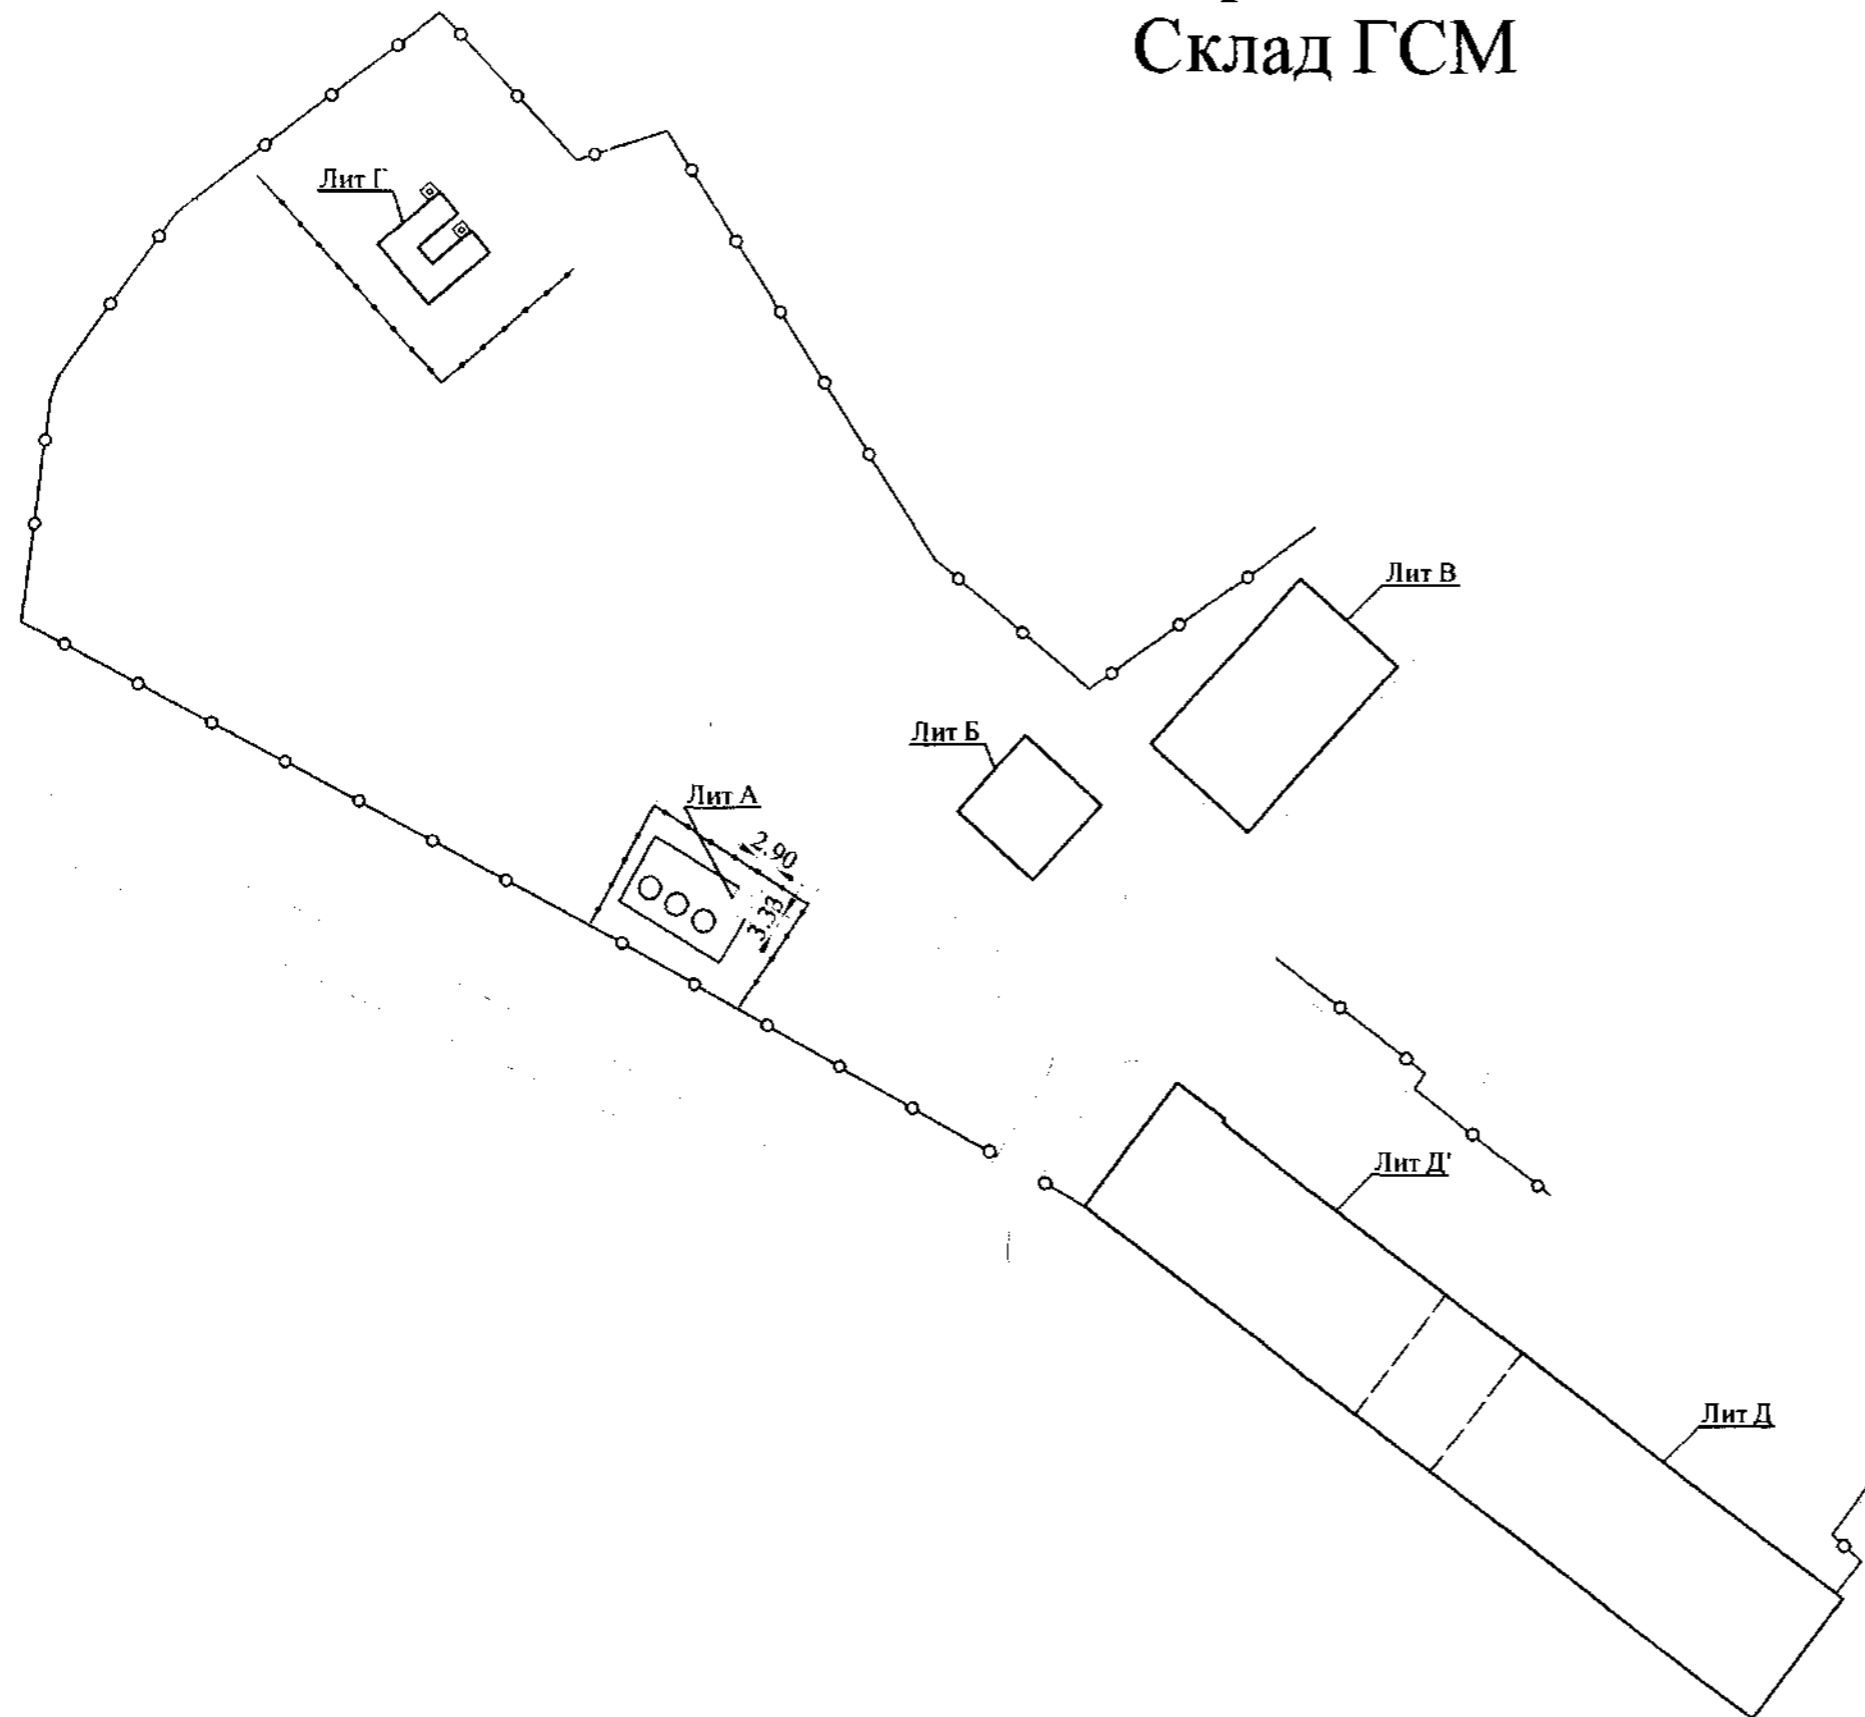

ЭКСПЛИКАЦИЯ	
Литера	Наименование объекта
А	Склад ГСМ
Б	Материальный склад
В	Склад-ангар
Г	Газовая котельная "Фея"
Д, Д'	Профилакторий для гаража на 60 автомобилей

Госстрой РФ	Филиал ФГУП "Ростехинвентаризация" по РК	Инв. № 162
Лист 1	Обзорная схема. Склад ГСМ	Масштаб
Листов 2		
Дата	Фамилия И.О.	Подпись
23.05.06	Директор Загурдасв А.А.	<i>[Signature]</i>
23.05.06	Рук. группы Жмасва И.В.	<i>[Signature]</i>
23.05.06	Исполнитель Мартыченко О.В.	
	Согласовано	

Склад ГСМ

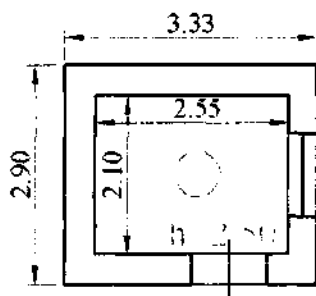

1:100

Госстрой РФ	Филиал ФГУП "Ростехинвентаризация" по РК		Инв. № 162
Лист 1	Склад ГСМ		Масштаб 1:100
Листов 2			
Дата		Фамилия И.О.	Подпись
23.05.06	Директор	Загурдаев А.А.	<i>[Signature]</i>
23.05.06	Рук. группы	Жмасва И.В.	<i>[Signature]</i>
23.05.06	Исполнитель	Мартыченко О.В.	
	Согласовано		

ЭКСПЛИКАЦИЯ К ПОЭТАЖНОМУ ПЛАНУ ЗДАНИЯ

Этажность(начиная с 1 этажа)	№№ квартир или помещений	№№ комн., кухни, коридоров и др.	Назначение частей помещений (холл. Комната, магазин, контора, кухня, коридор и т.д.)	Формула для подсчета площадей	Площадь по внутреннему обмеру в кв. м в т.ч. предназначенная под помещения										итого (по квартире, этажу, строению)	высота помещения по внутреннему обмеру
					жилые		канцелярские		промышл.		бытовые		основная	вспомогательная		
					основная	вспомогательная	основная	вспомогательная	основная	вспомогательная	основная	вспомогательная				
I	1		Будка смотрителя	2,10x2,55								5,36			5,36	2,50
														5,36		

XIII. ОГРАЖДЕНИЯ И СЕТИ НА УЧАСТКЕ


Литера	Наименование ограждений и сооружений	Материал, конструкция	Размеры			На сборниках	На таблицах	Измерит.	Стоимость измерит. по таблице	Поправки на климатический район	Восстановительная стоимость в рублях	Пр. износа	Действительная стоимость в рублях
			Длина	ширина, высота, кв. м	площадь кв. м								

XIV. ОБЩАЯ СТОИМОСТЬ (в рублях).

В ценах какого года	Основные строения		Служб. постройки		Сооружения		Всего	
	восстановительная	действительная	восстановительная	действительная	восстановительная	действительная	восстановительная	действительная
1969г.	783,19	697,04					783,19	697,04
2006г.	17490,69	15566,71					17490,69	15566,71
697,04x32x25x4, 1x2,8x1,33x1,03x1,22x1,16x1,13x1,11/1000=15 566 руб 71 коп.								
Инвентаризационная стоимость с учетом коэф.:15 566 руб 71 коп.								

" 23 " мая 2006 г.
 " " 200 г.
 " 23 " мая 2006 г.

Исполнитель *Сидорова* О.В.
 Проверил *Сидорова* О.В.
 Директор бюро *Захаров* А.А.

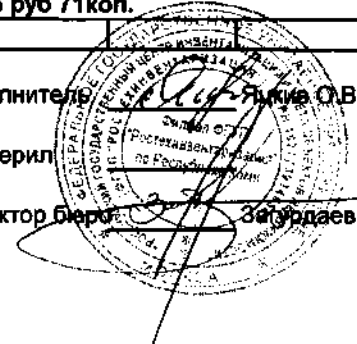

XV. Отметка о последующих обследованиях

Работа выполн	" "	200 г.	" "	200 г.	" "	200 г.	" "	200 г.
Исполнил								
Проверил								
Директор бюро								

Пронумеровано, прошнуровано
и скреплено печатью
3
7 (11116) лист 02

